



# Fração K - T2

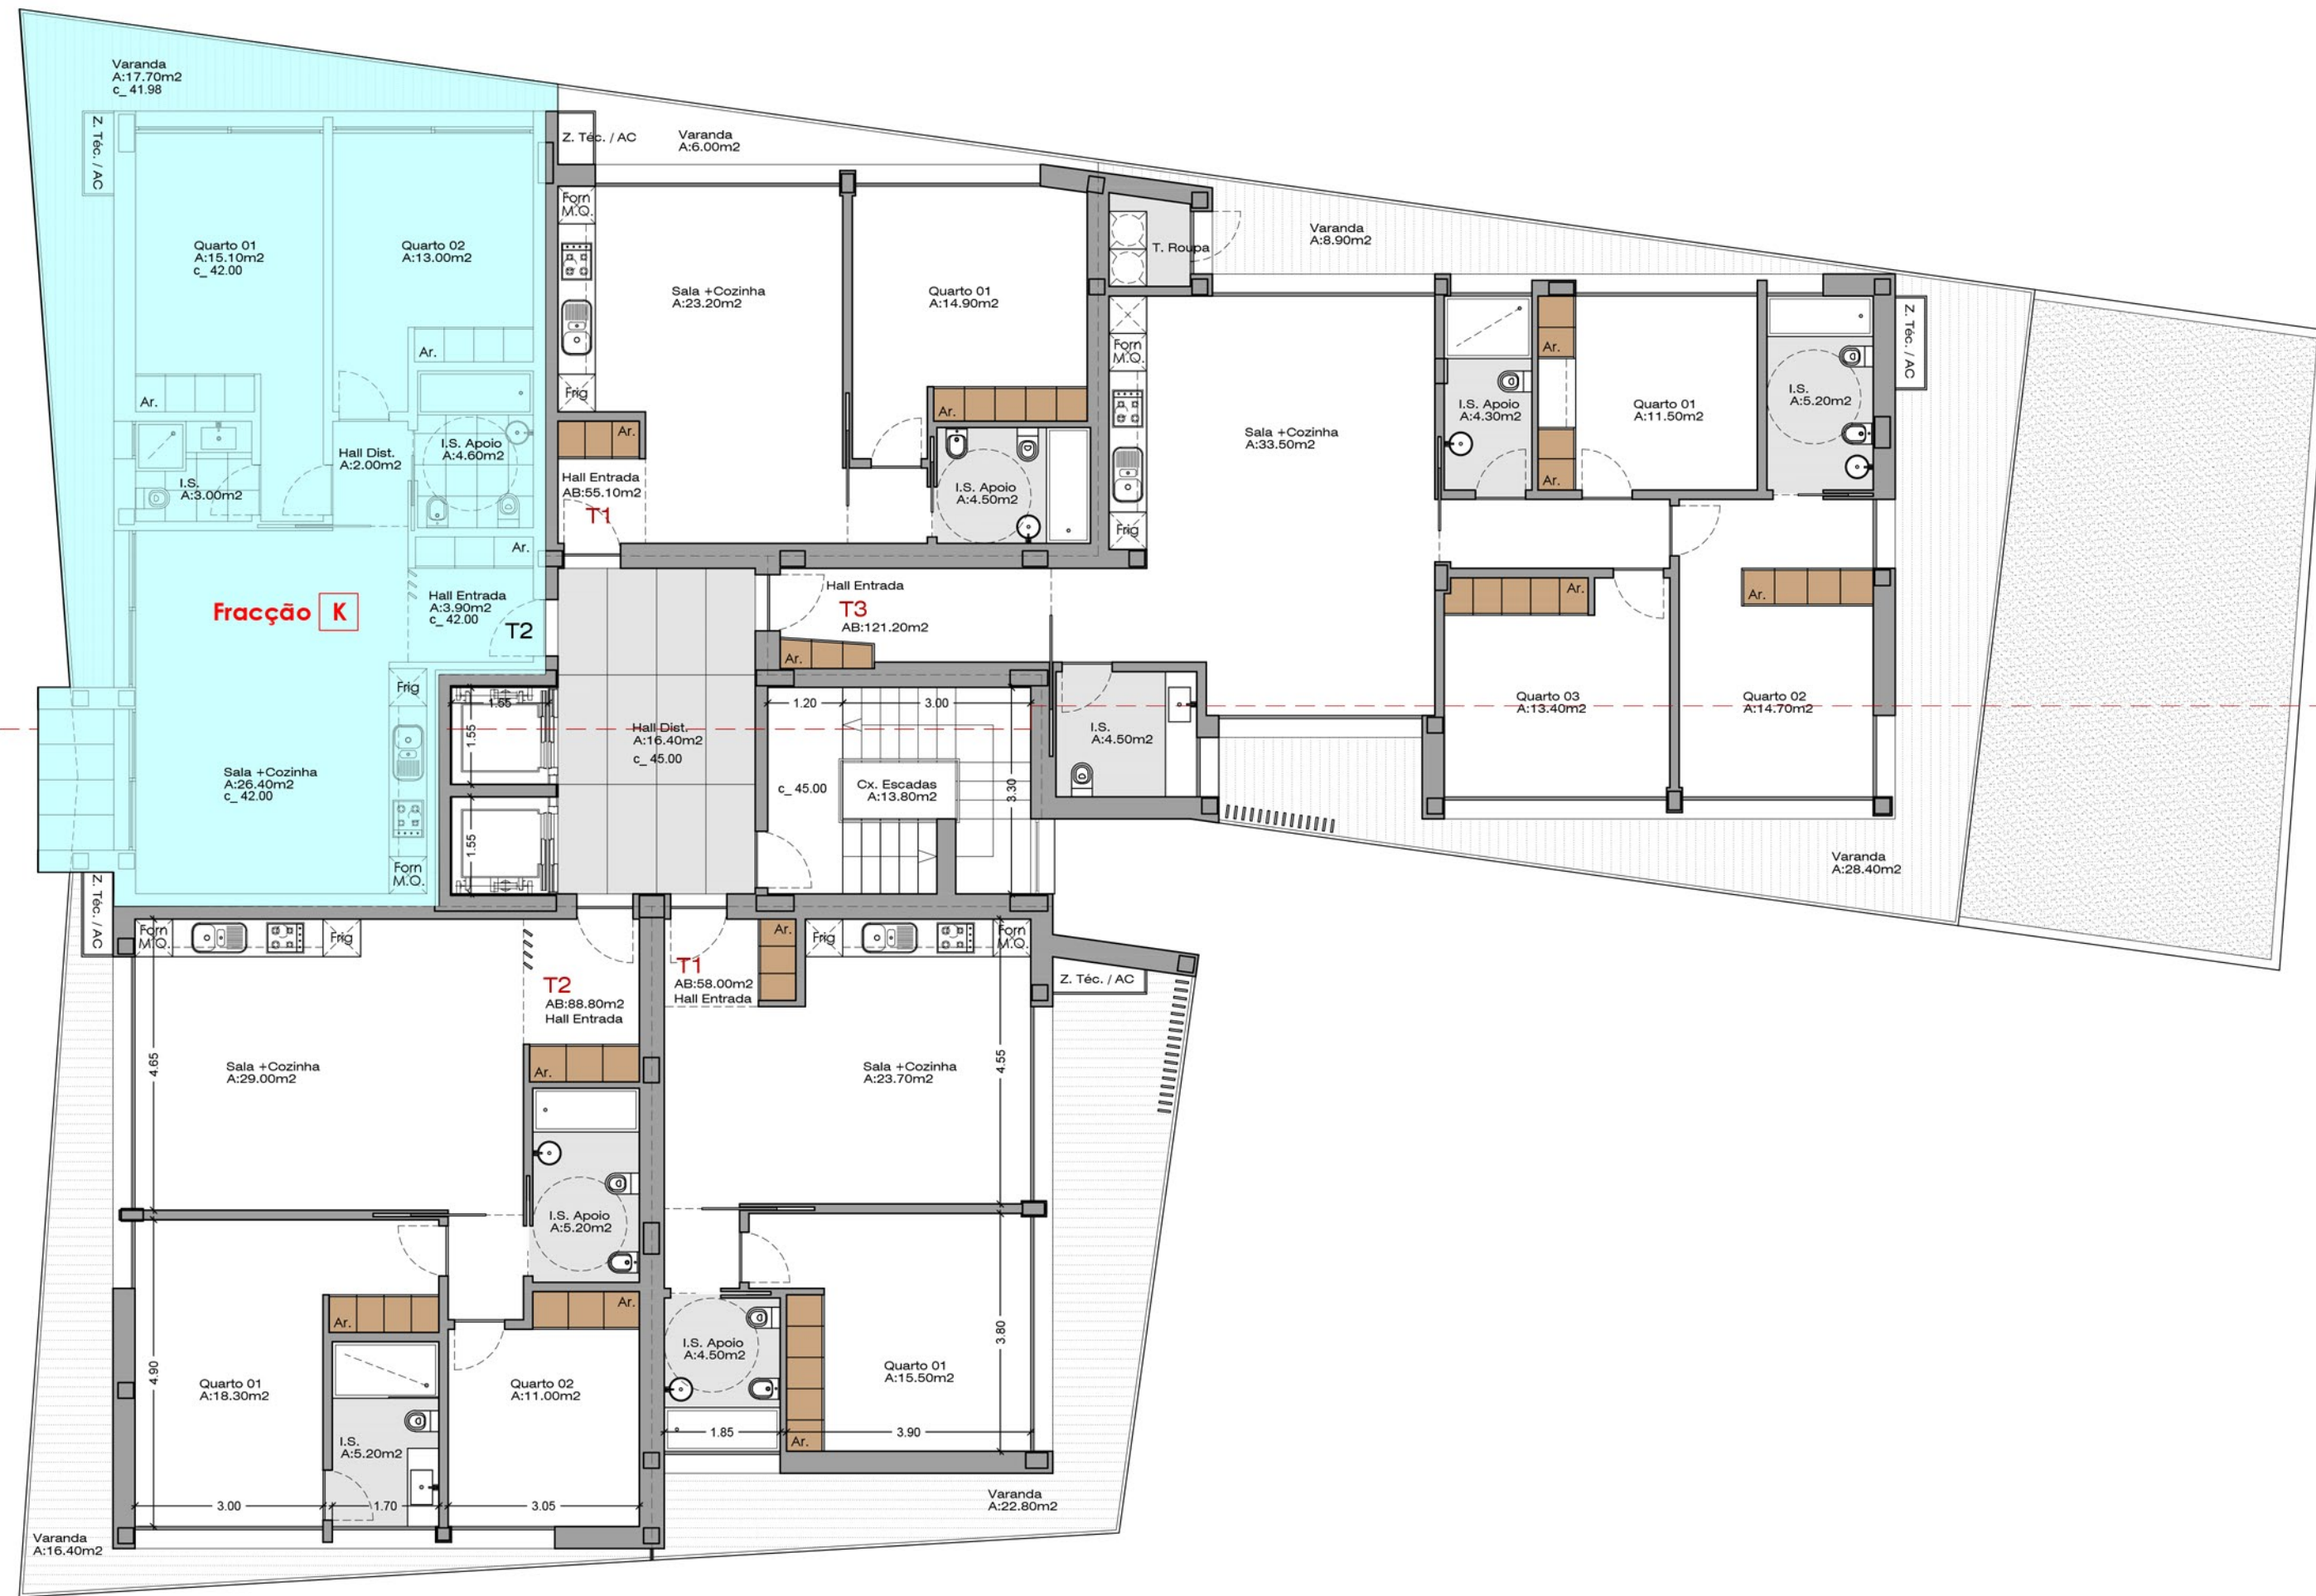

PLANTA DO PISO 1 e PISO 2

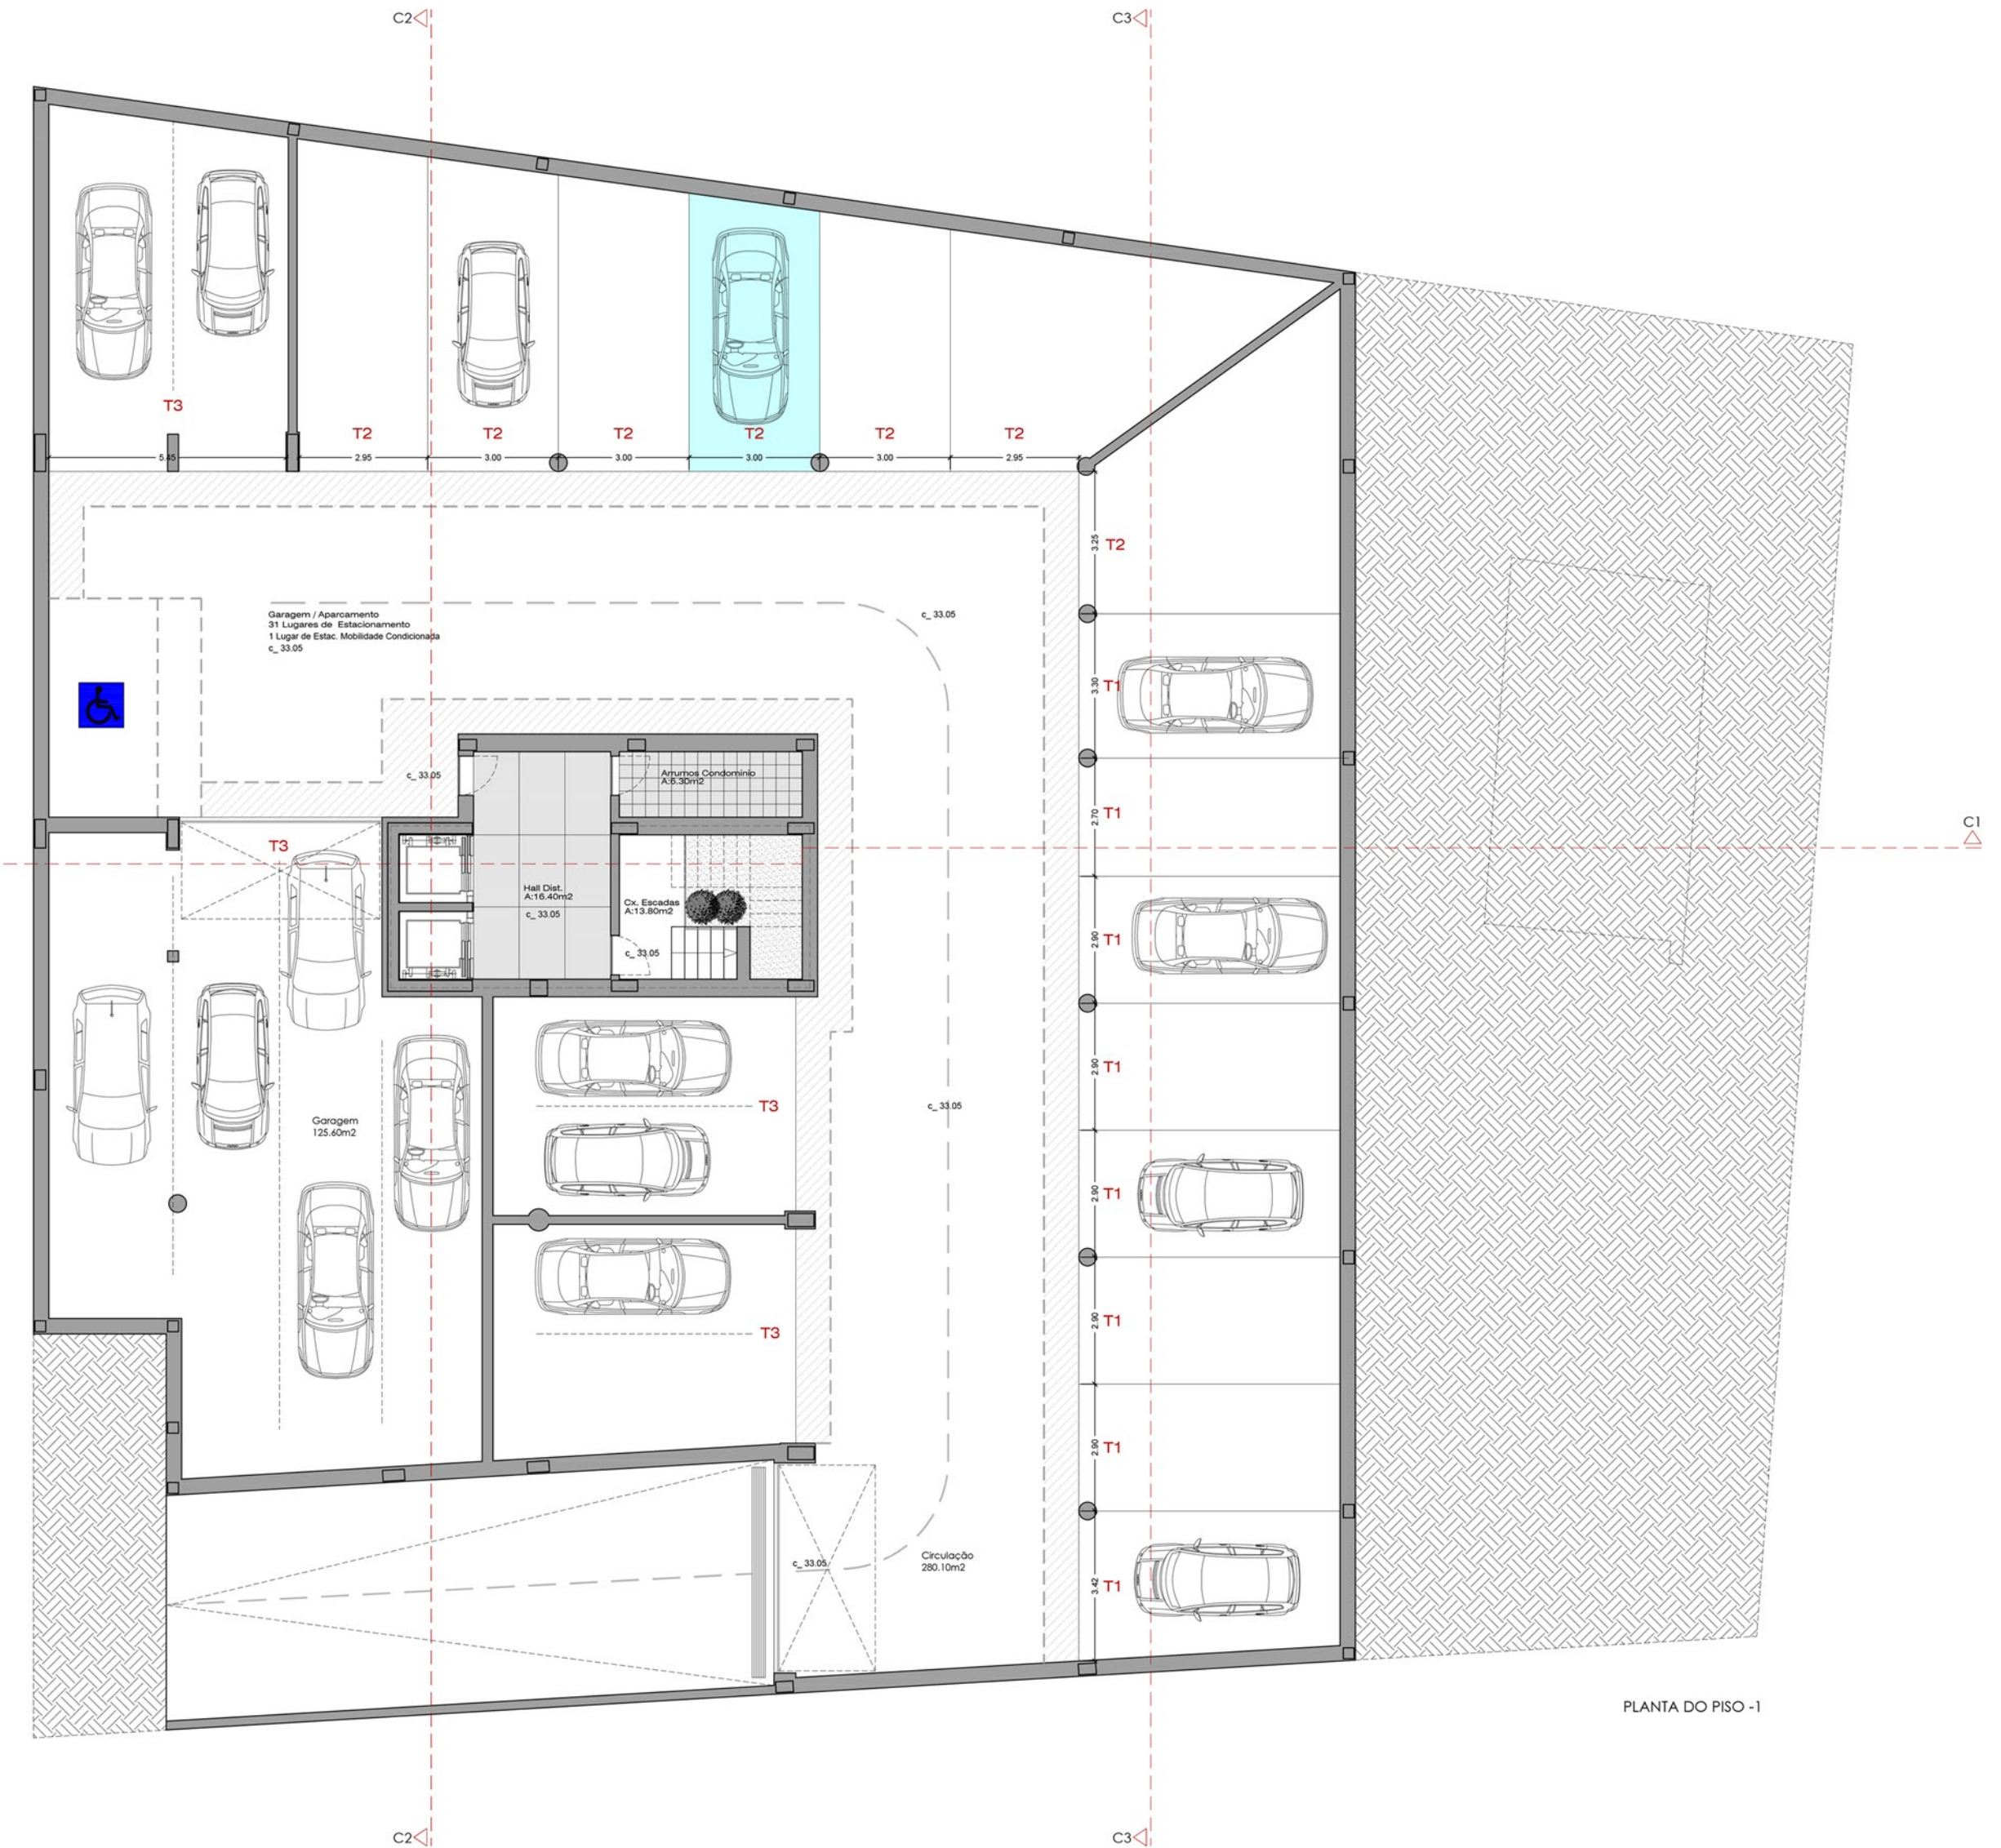

PLANTA DO PISO -1