



# Fração L - T1

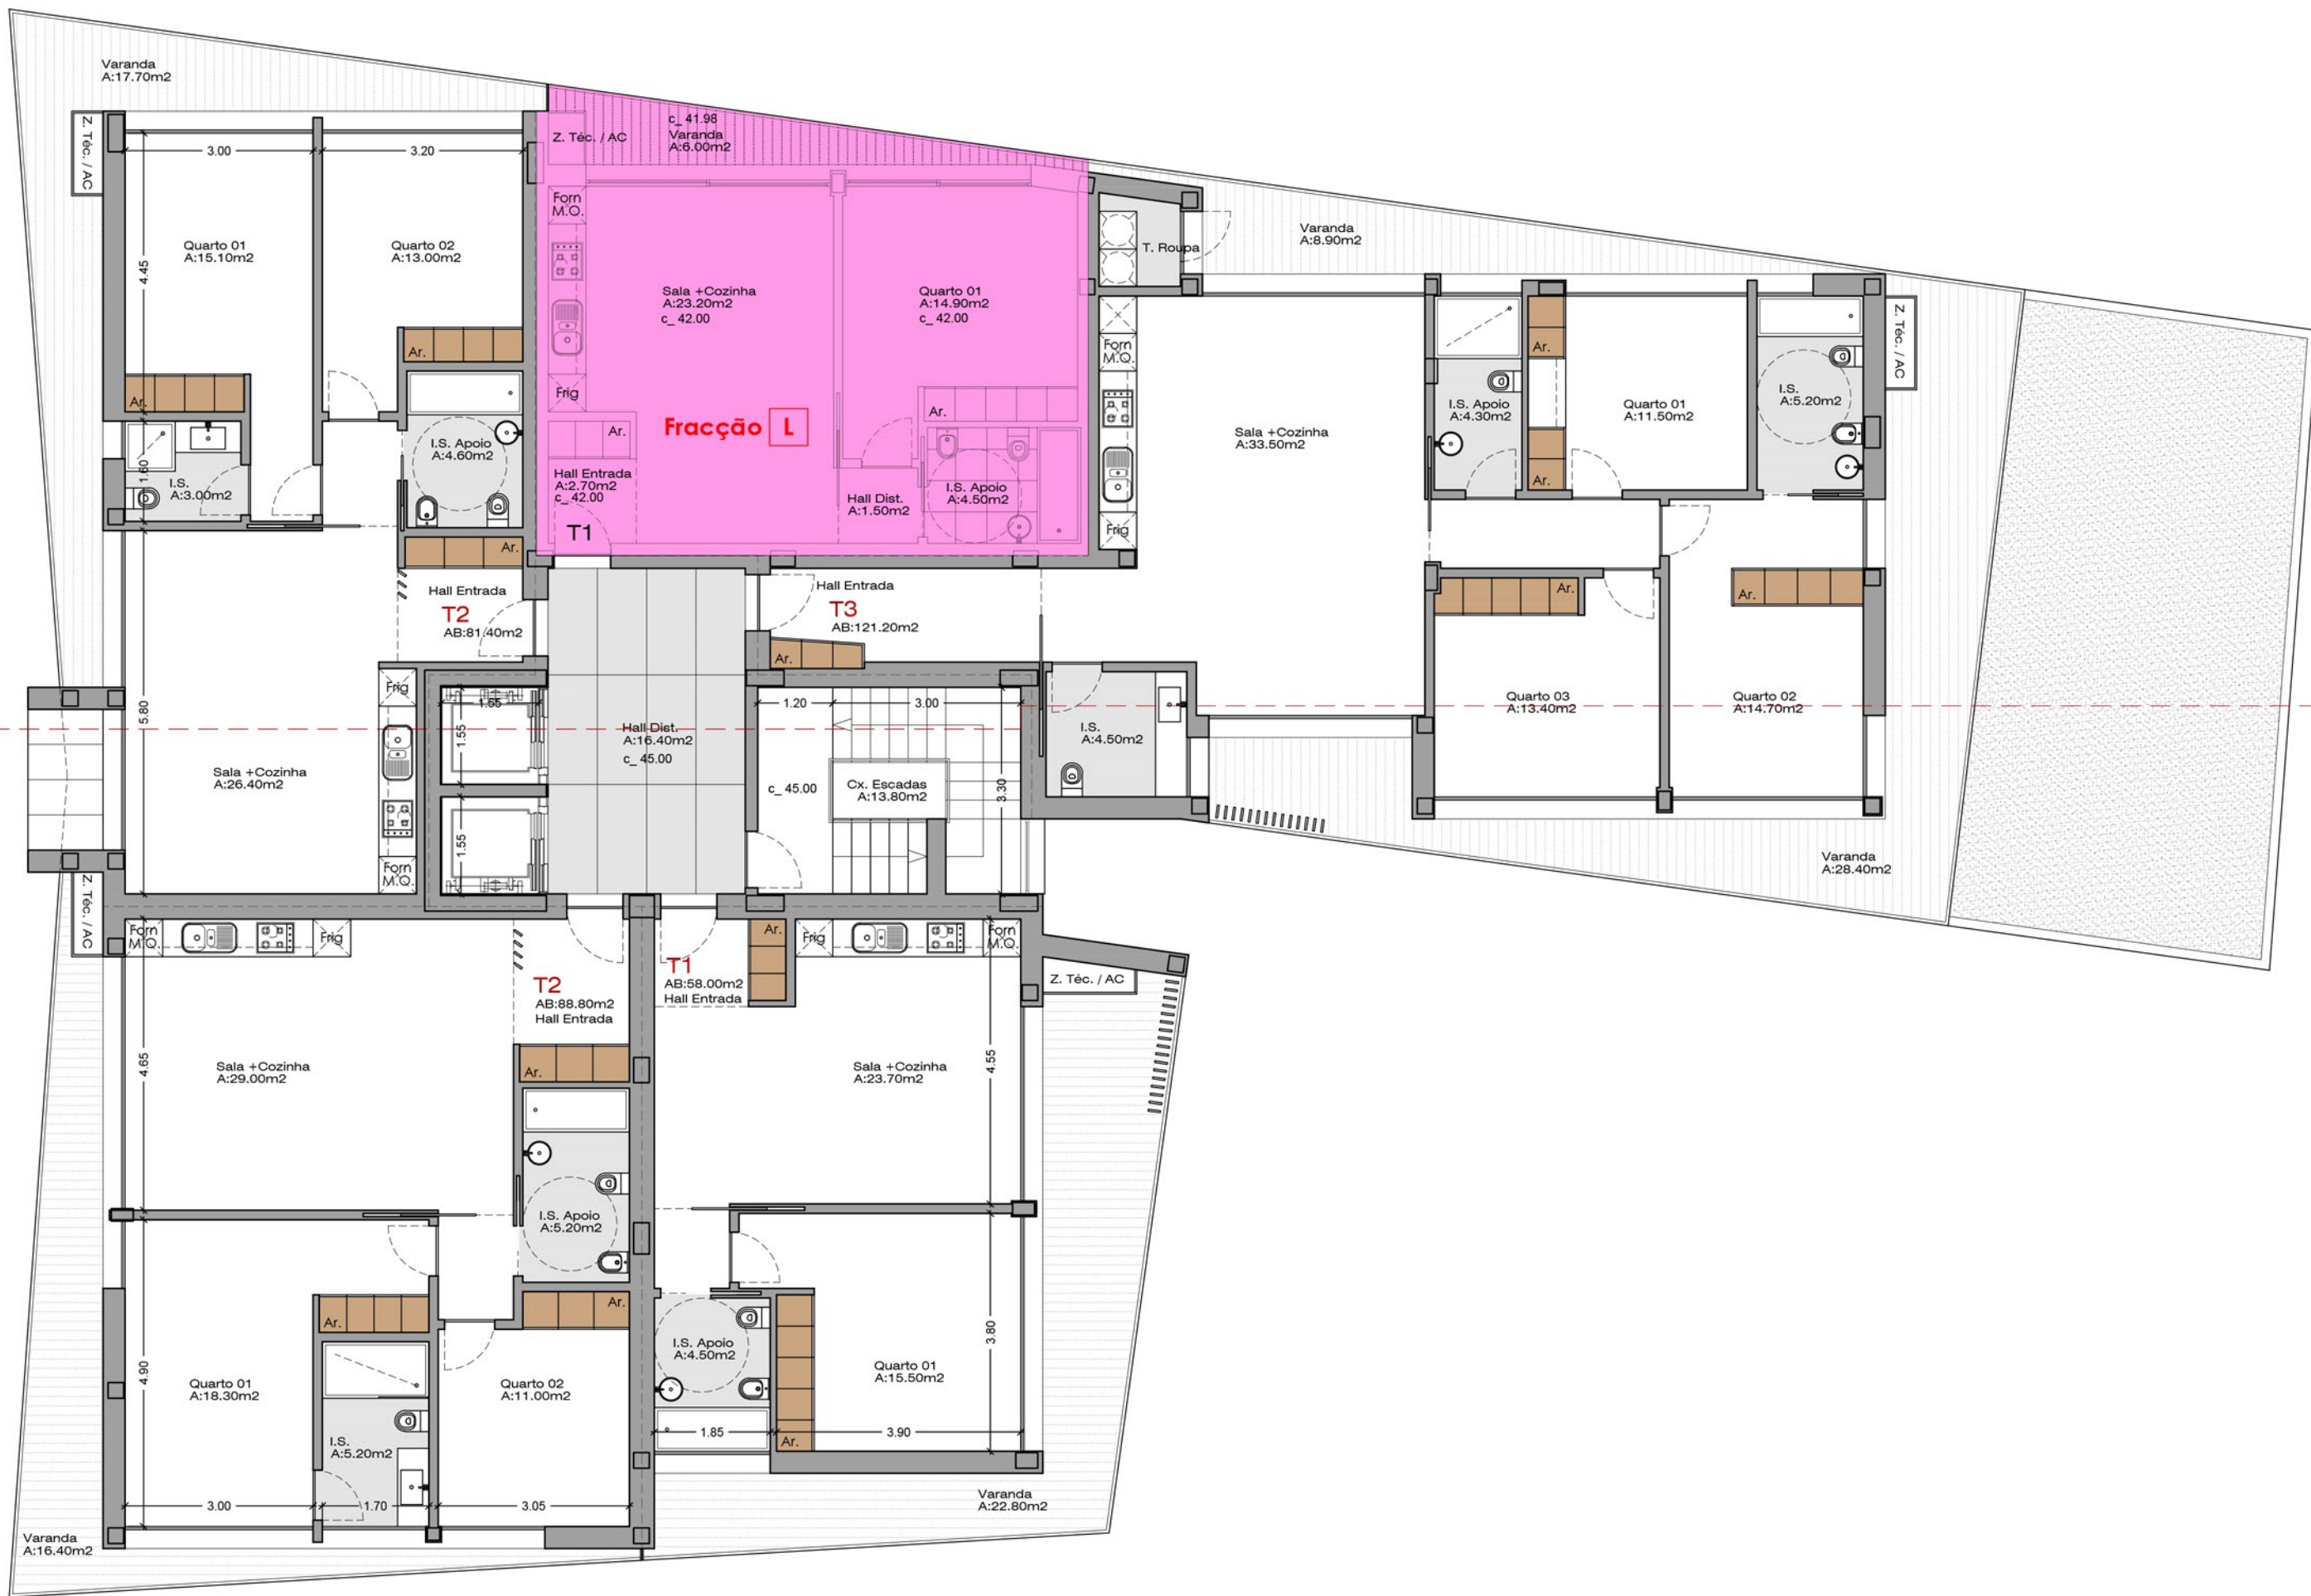

PLANTA DO PISO 1 e PISO 2

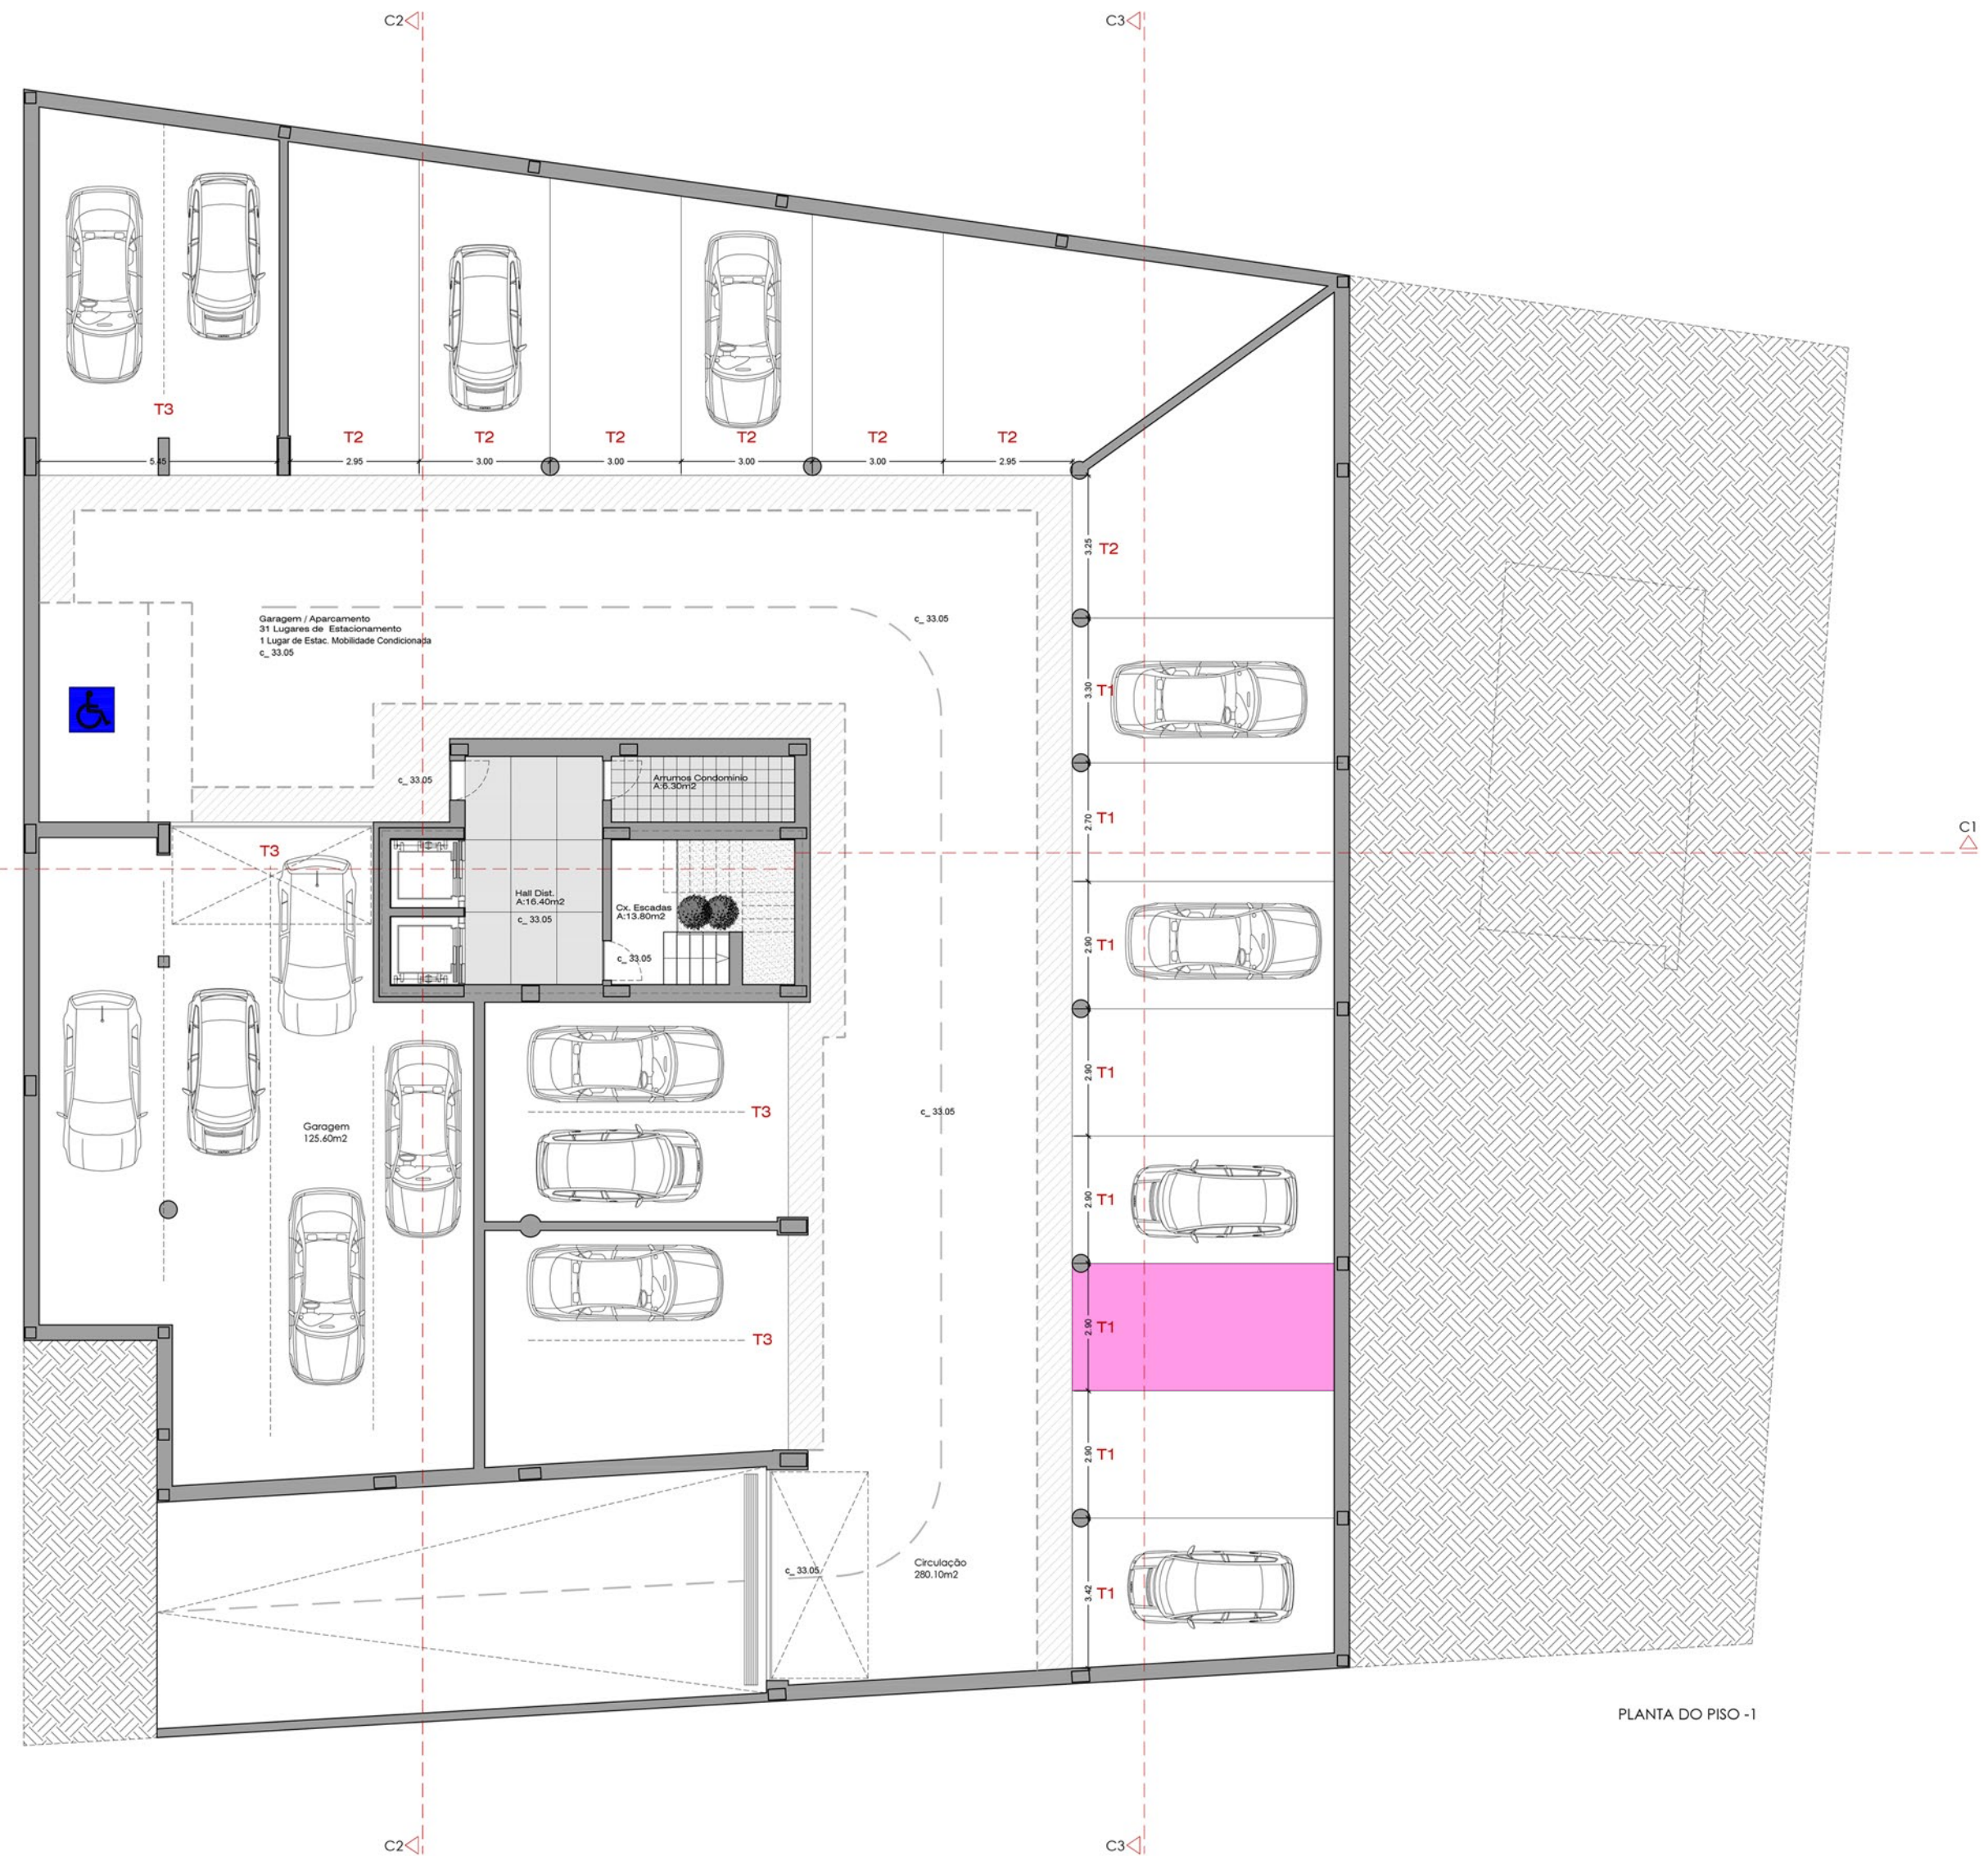

PLANTA DO PISO -1