



Fração M - T3

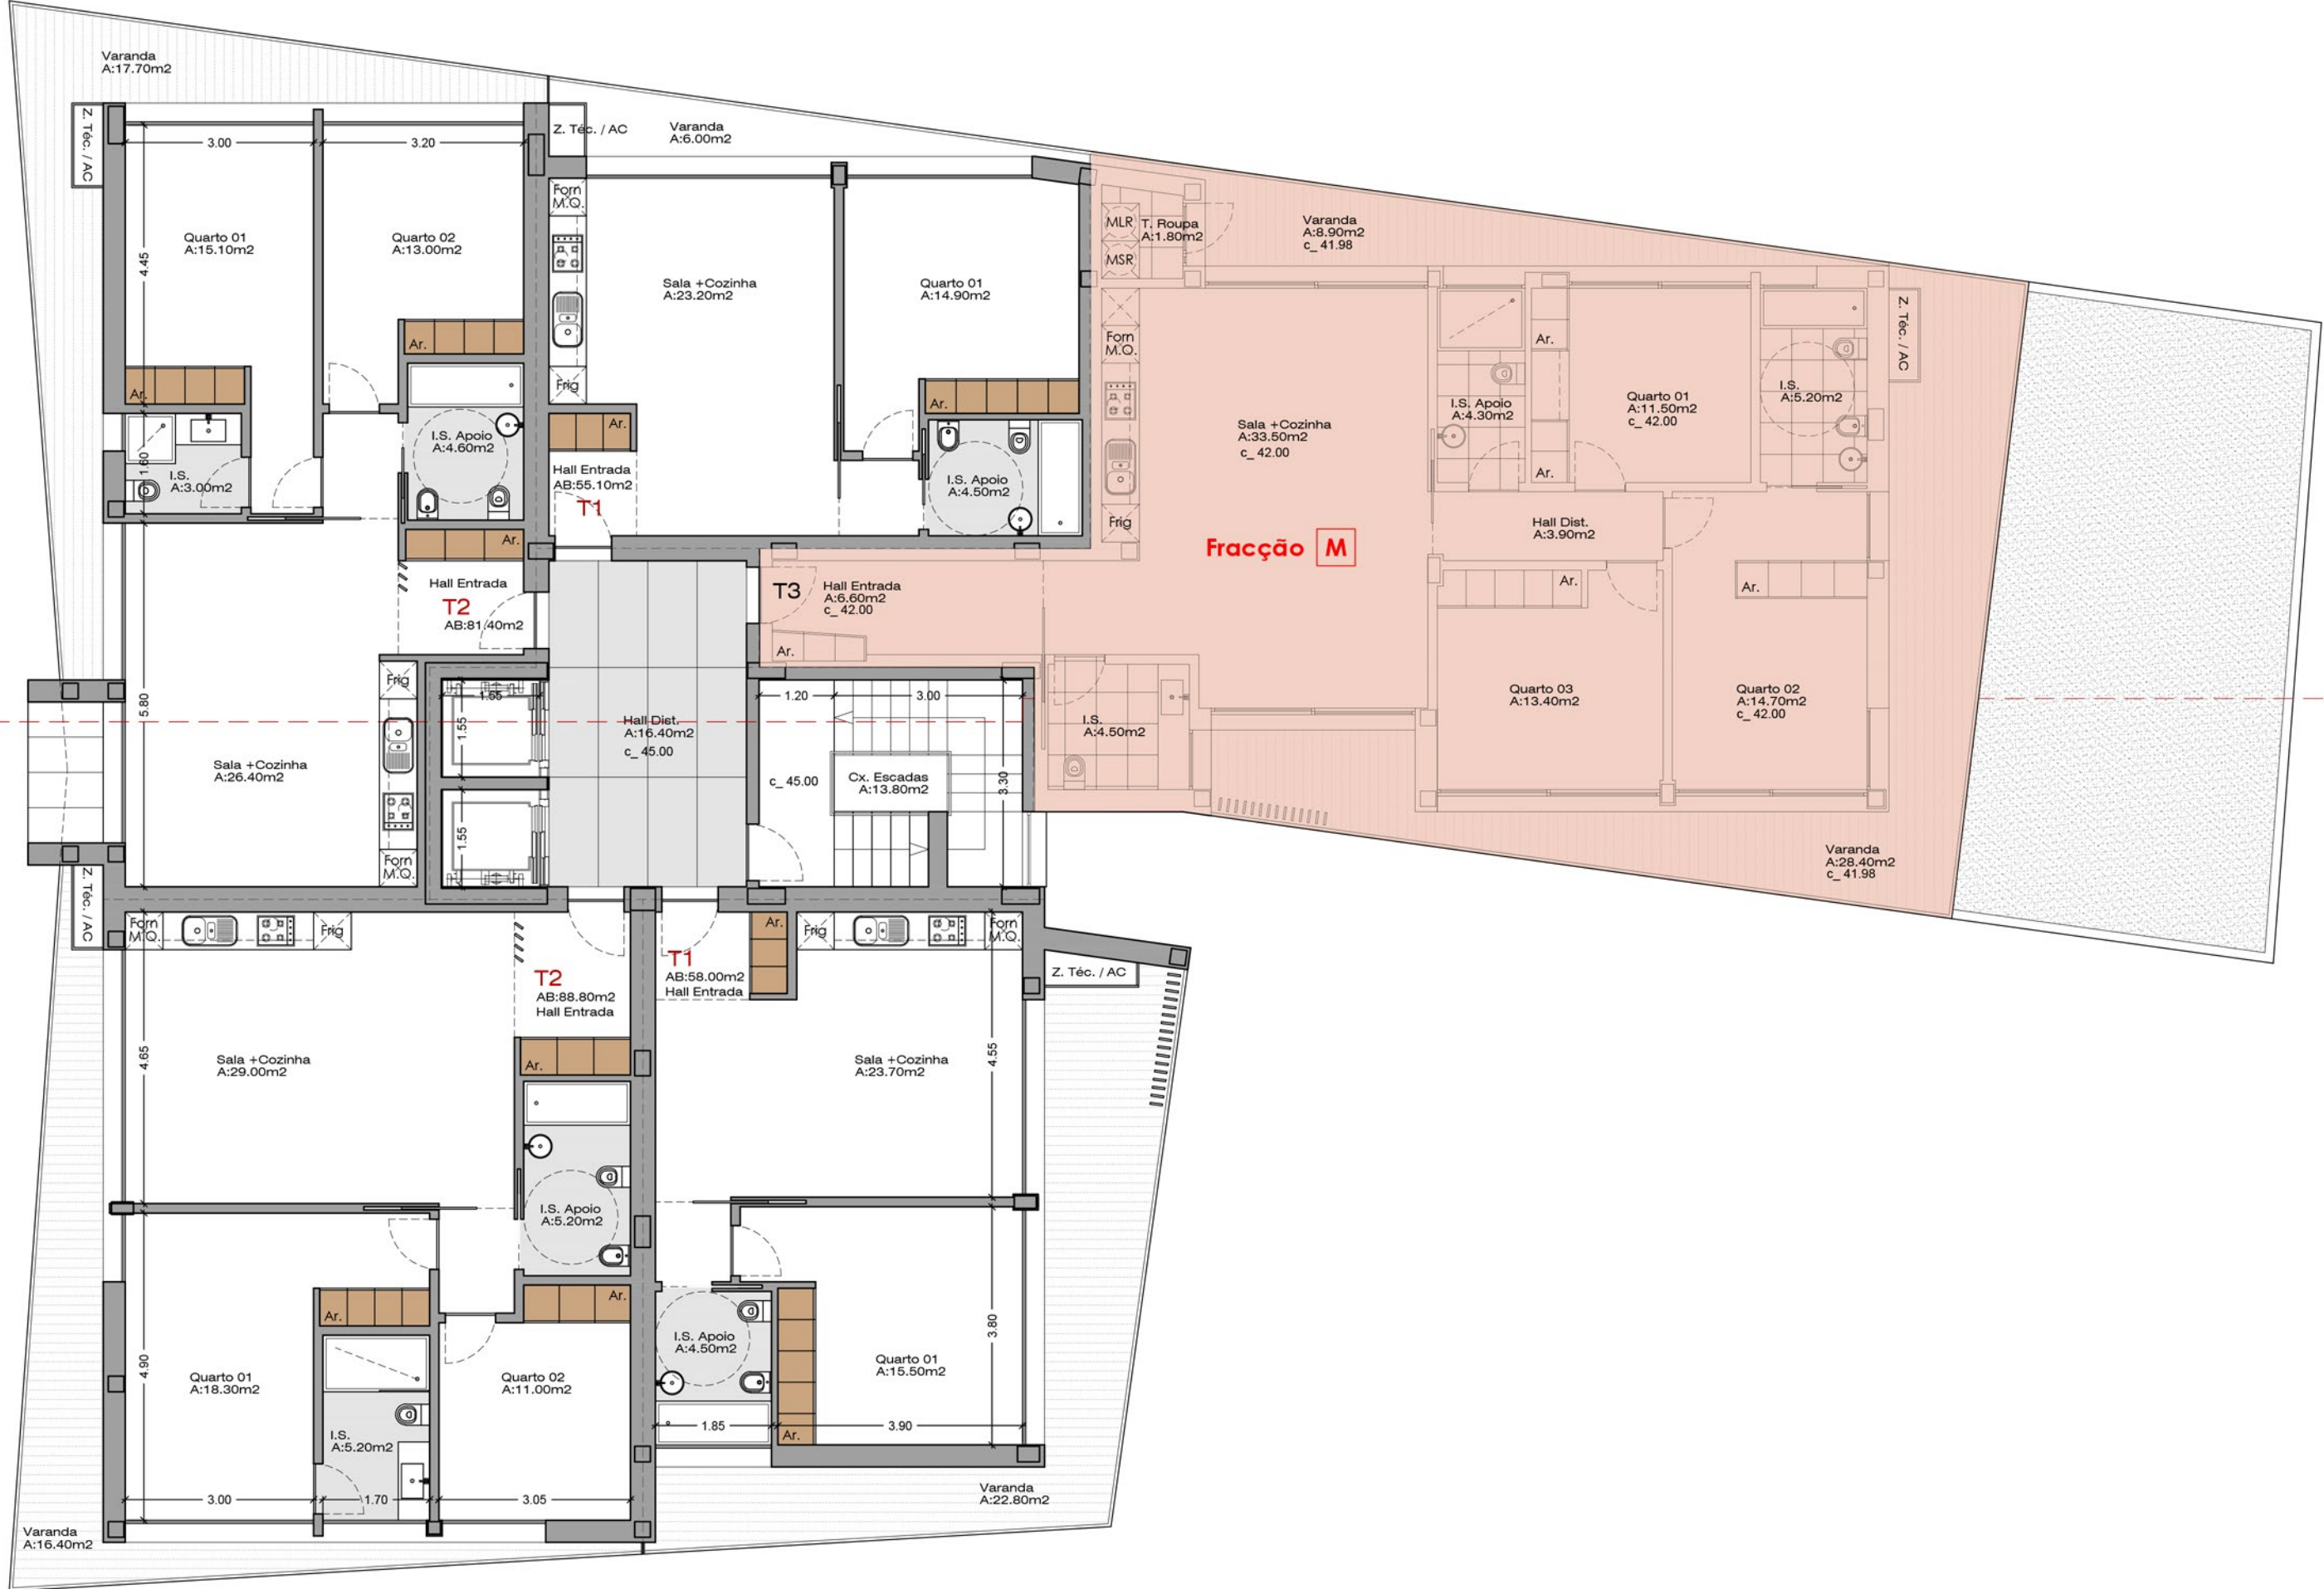

PLANTA DO PISO 1 e PISO 2

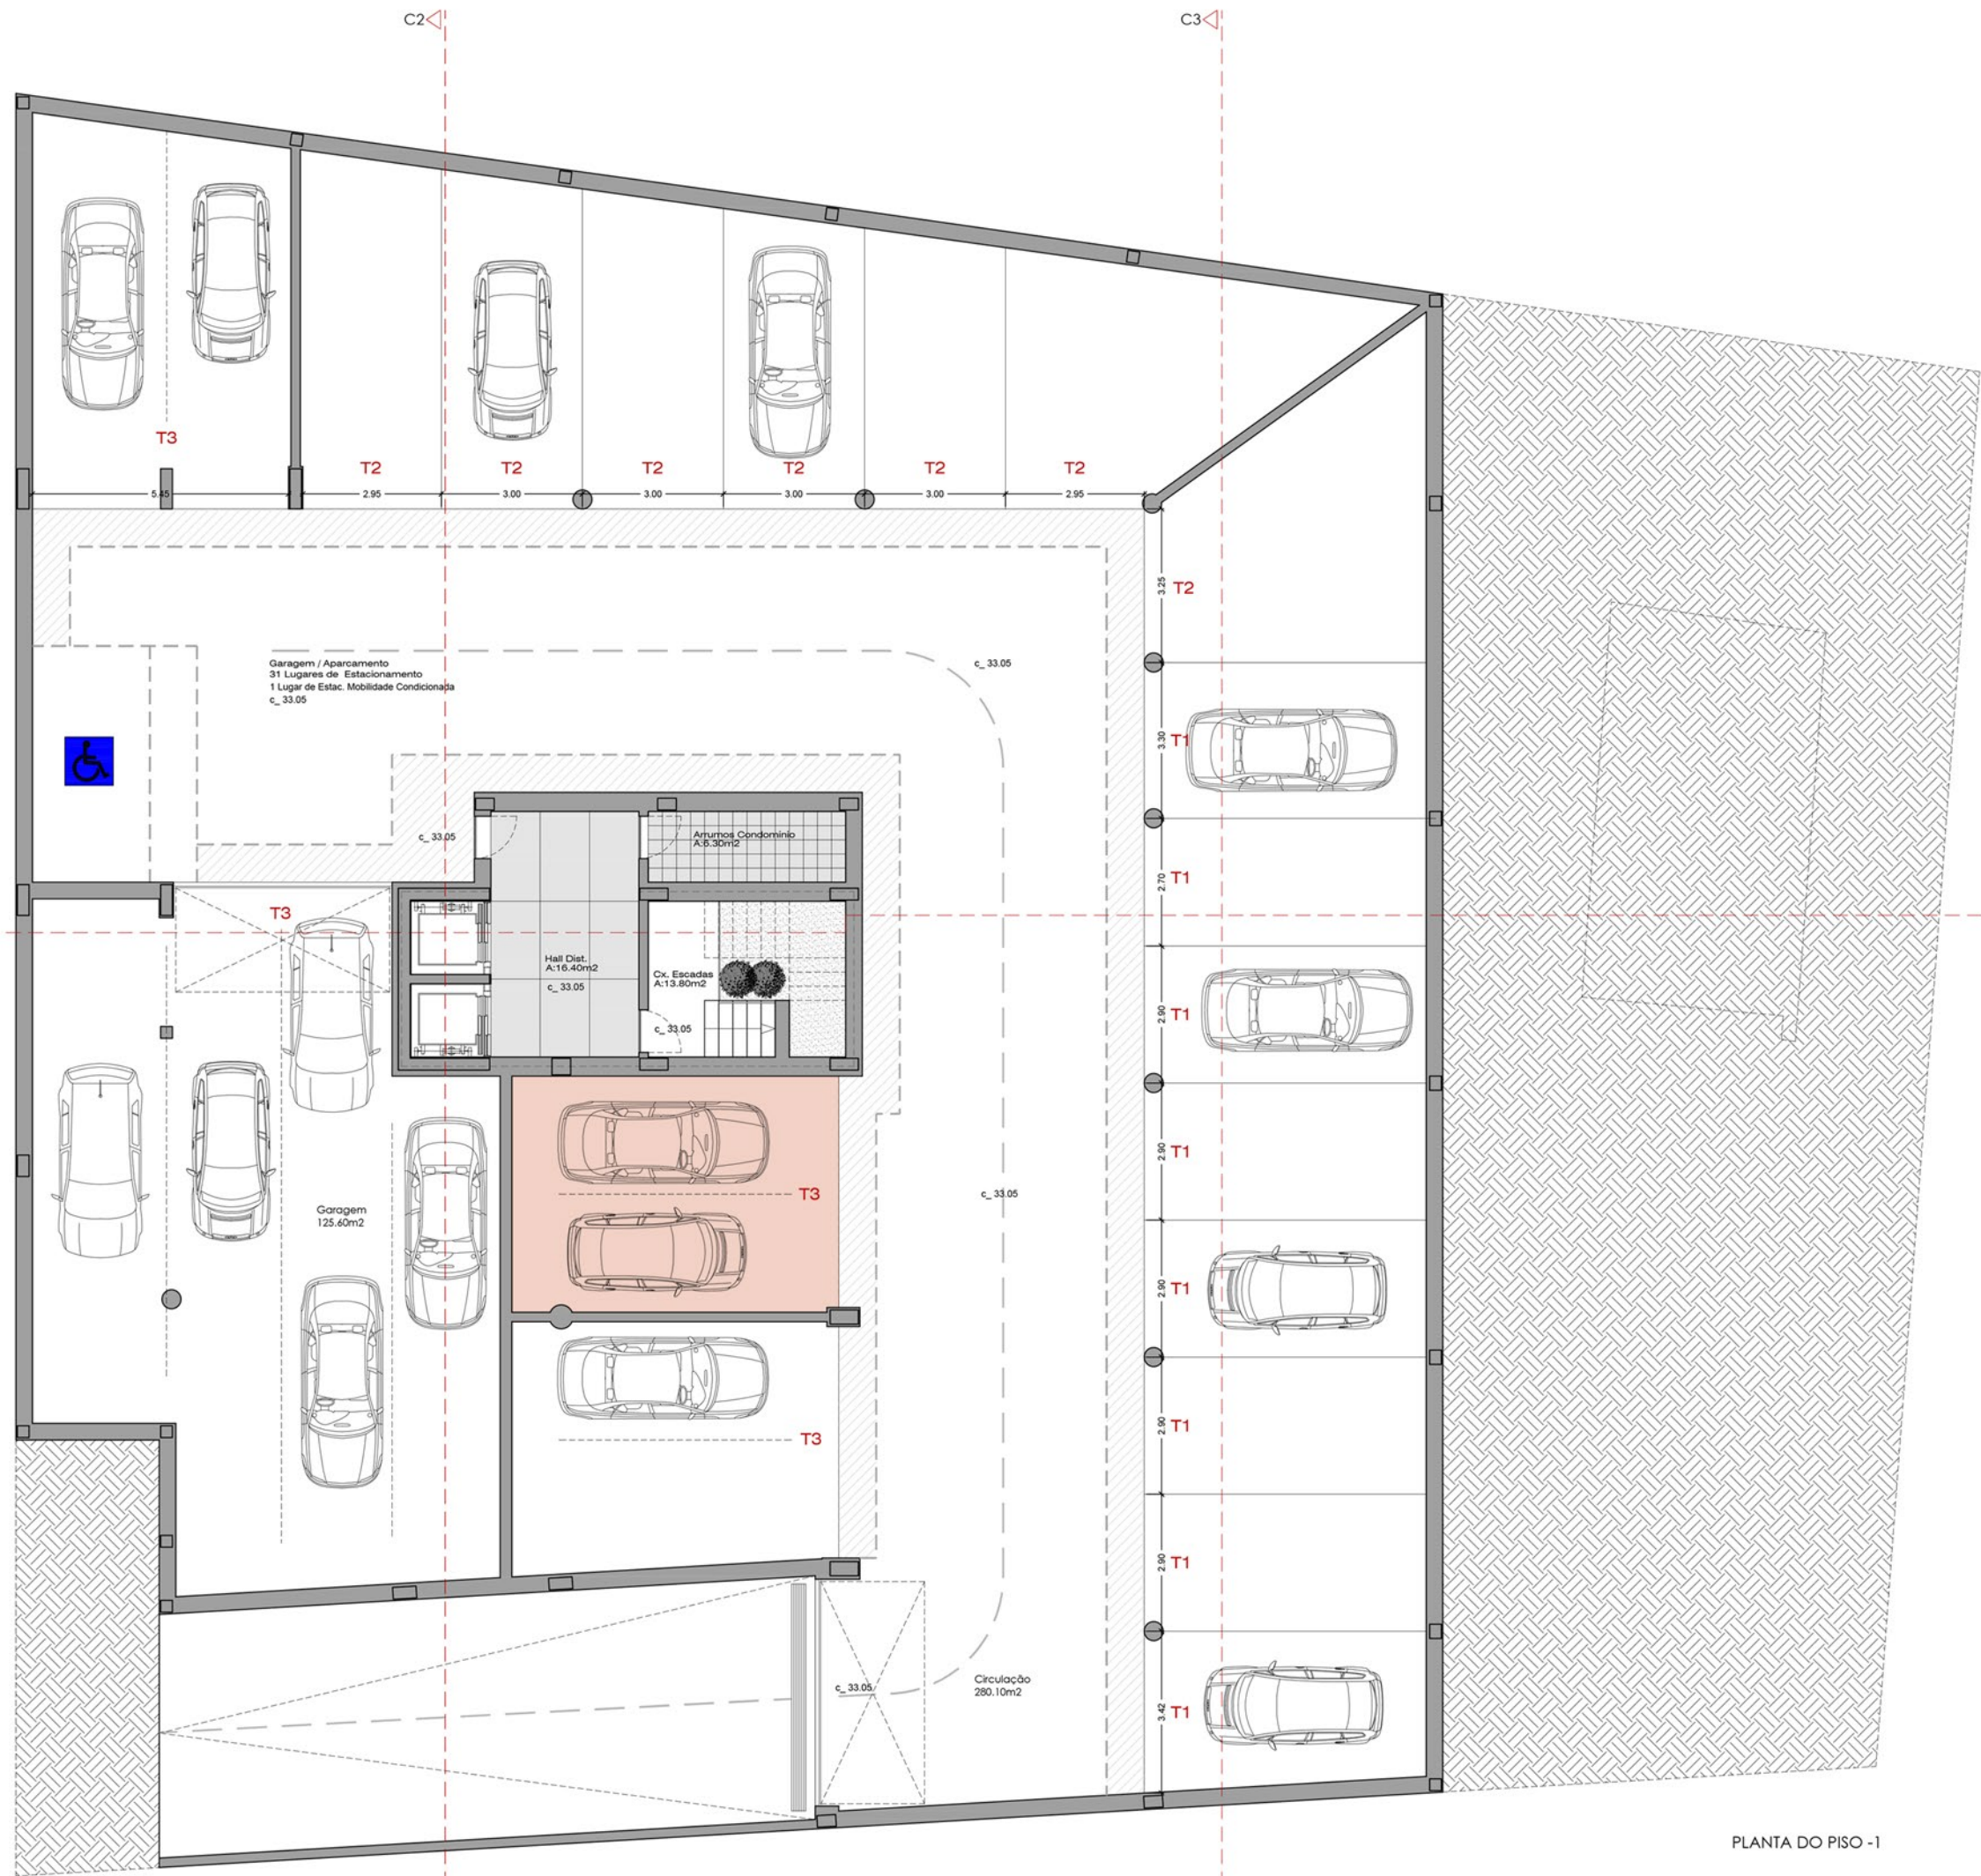

PLANTA DO PISO -1