



Fração P - T2

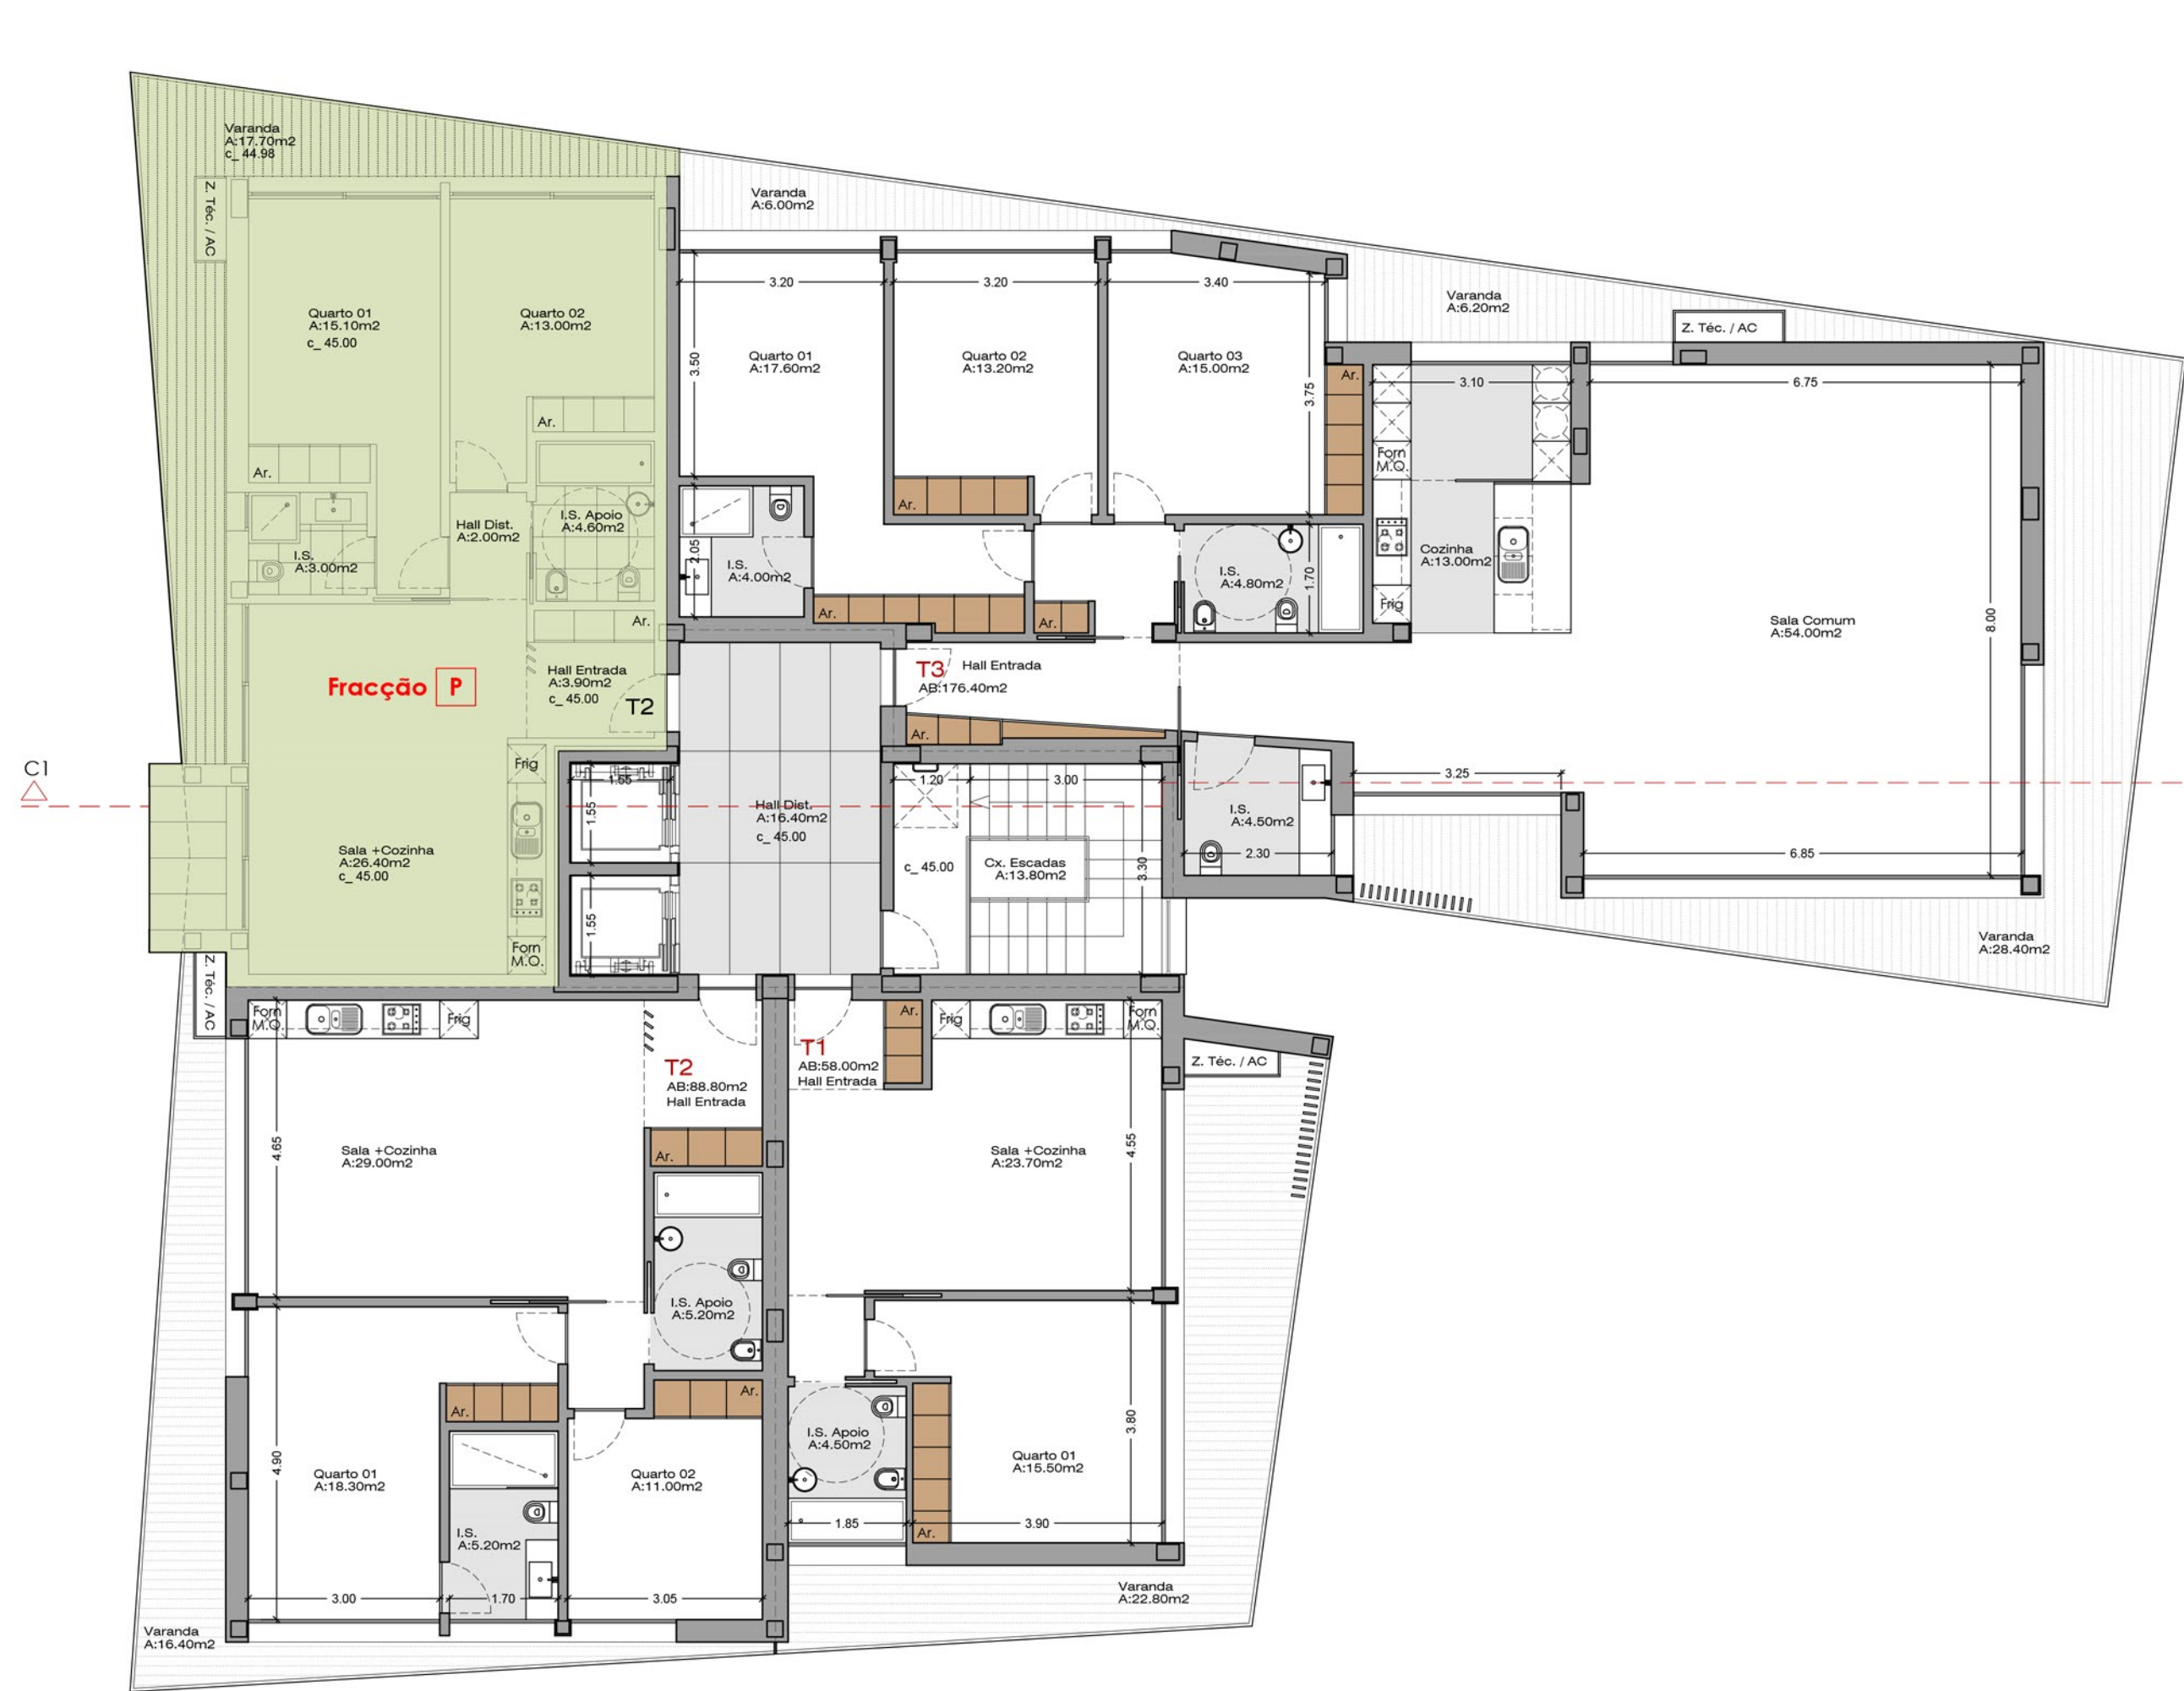

PLANTA DO PISO 3

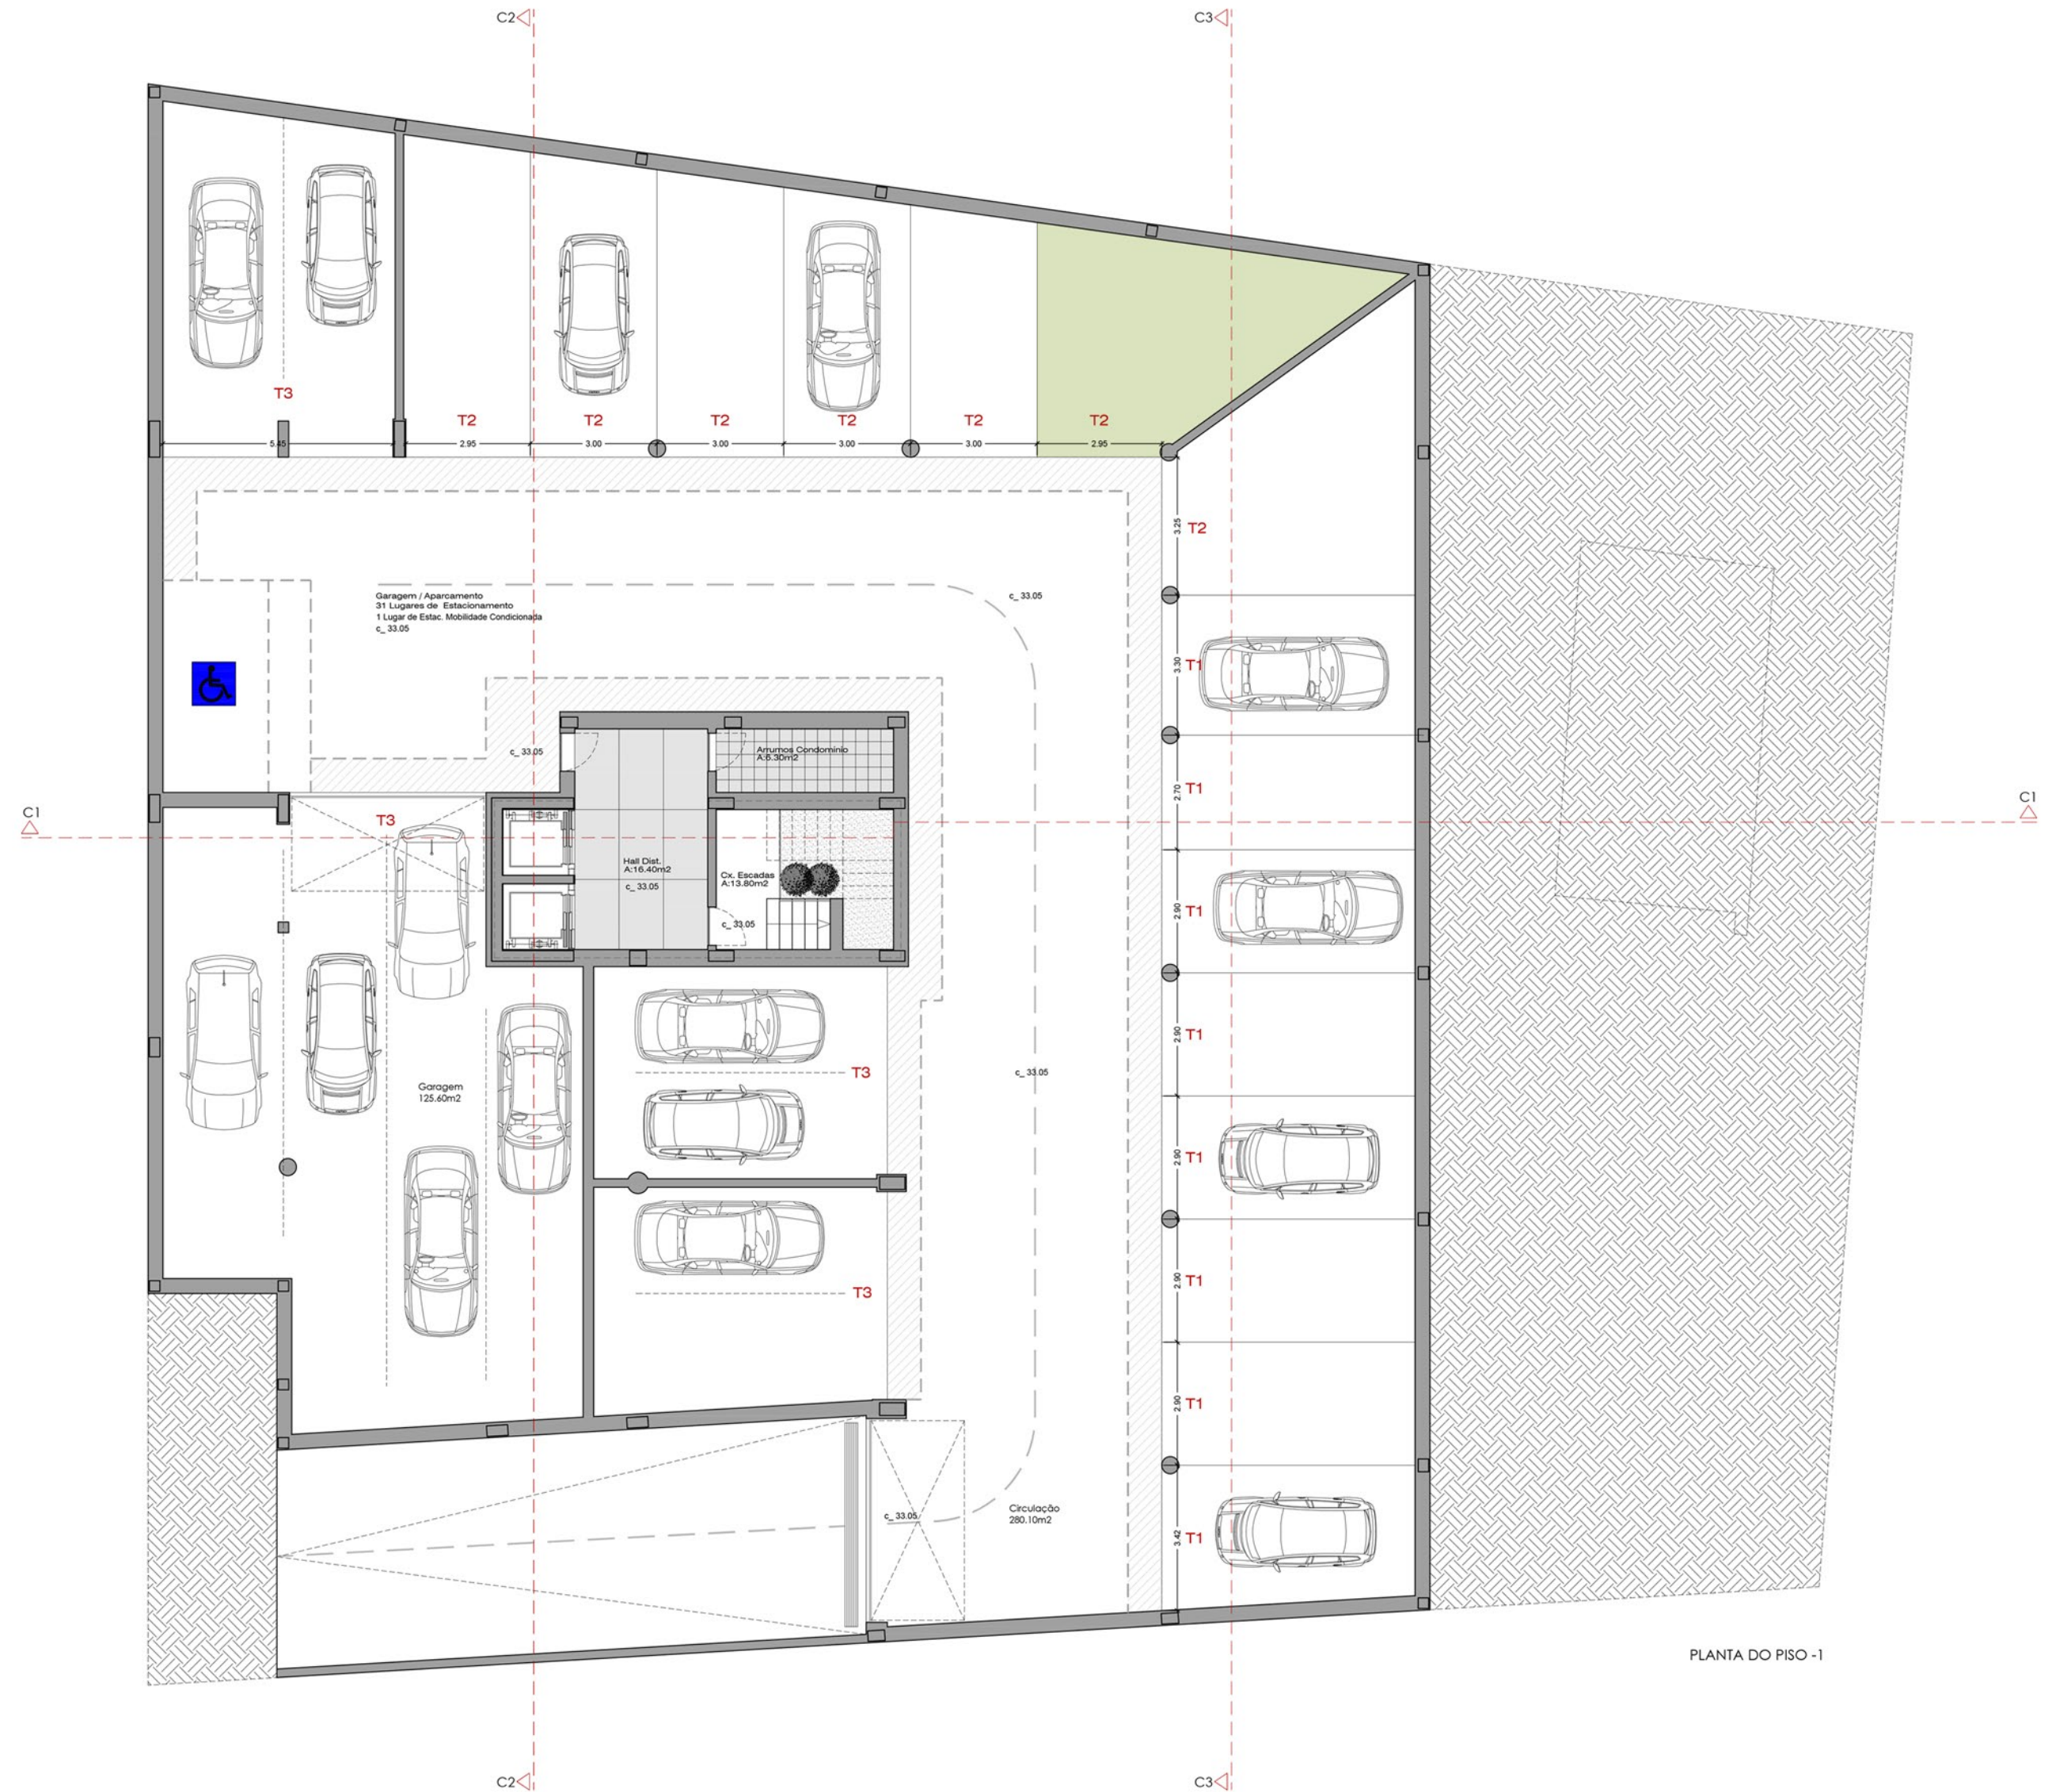

PLANTA DO PISO -1